
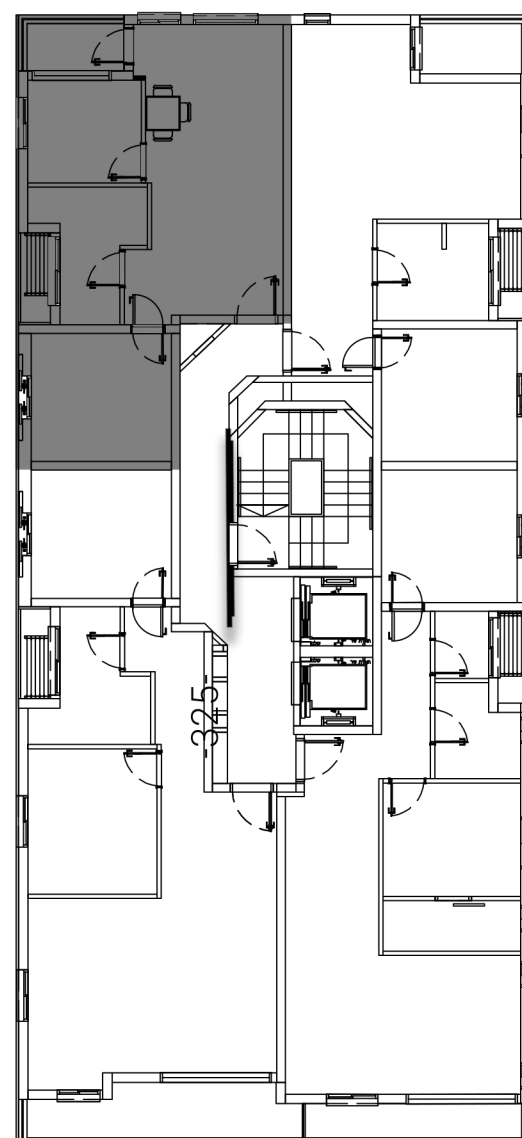


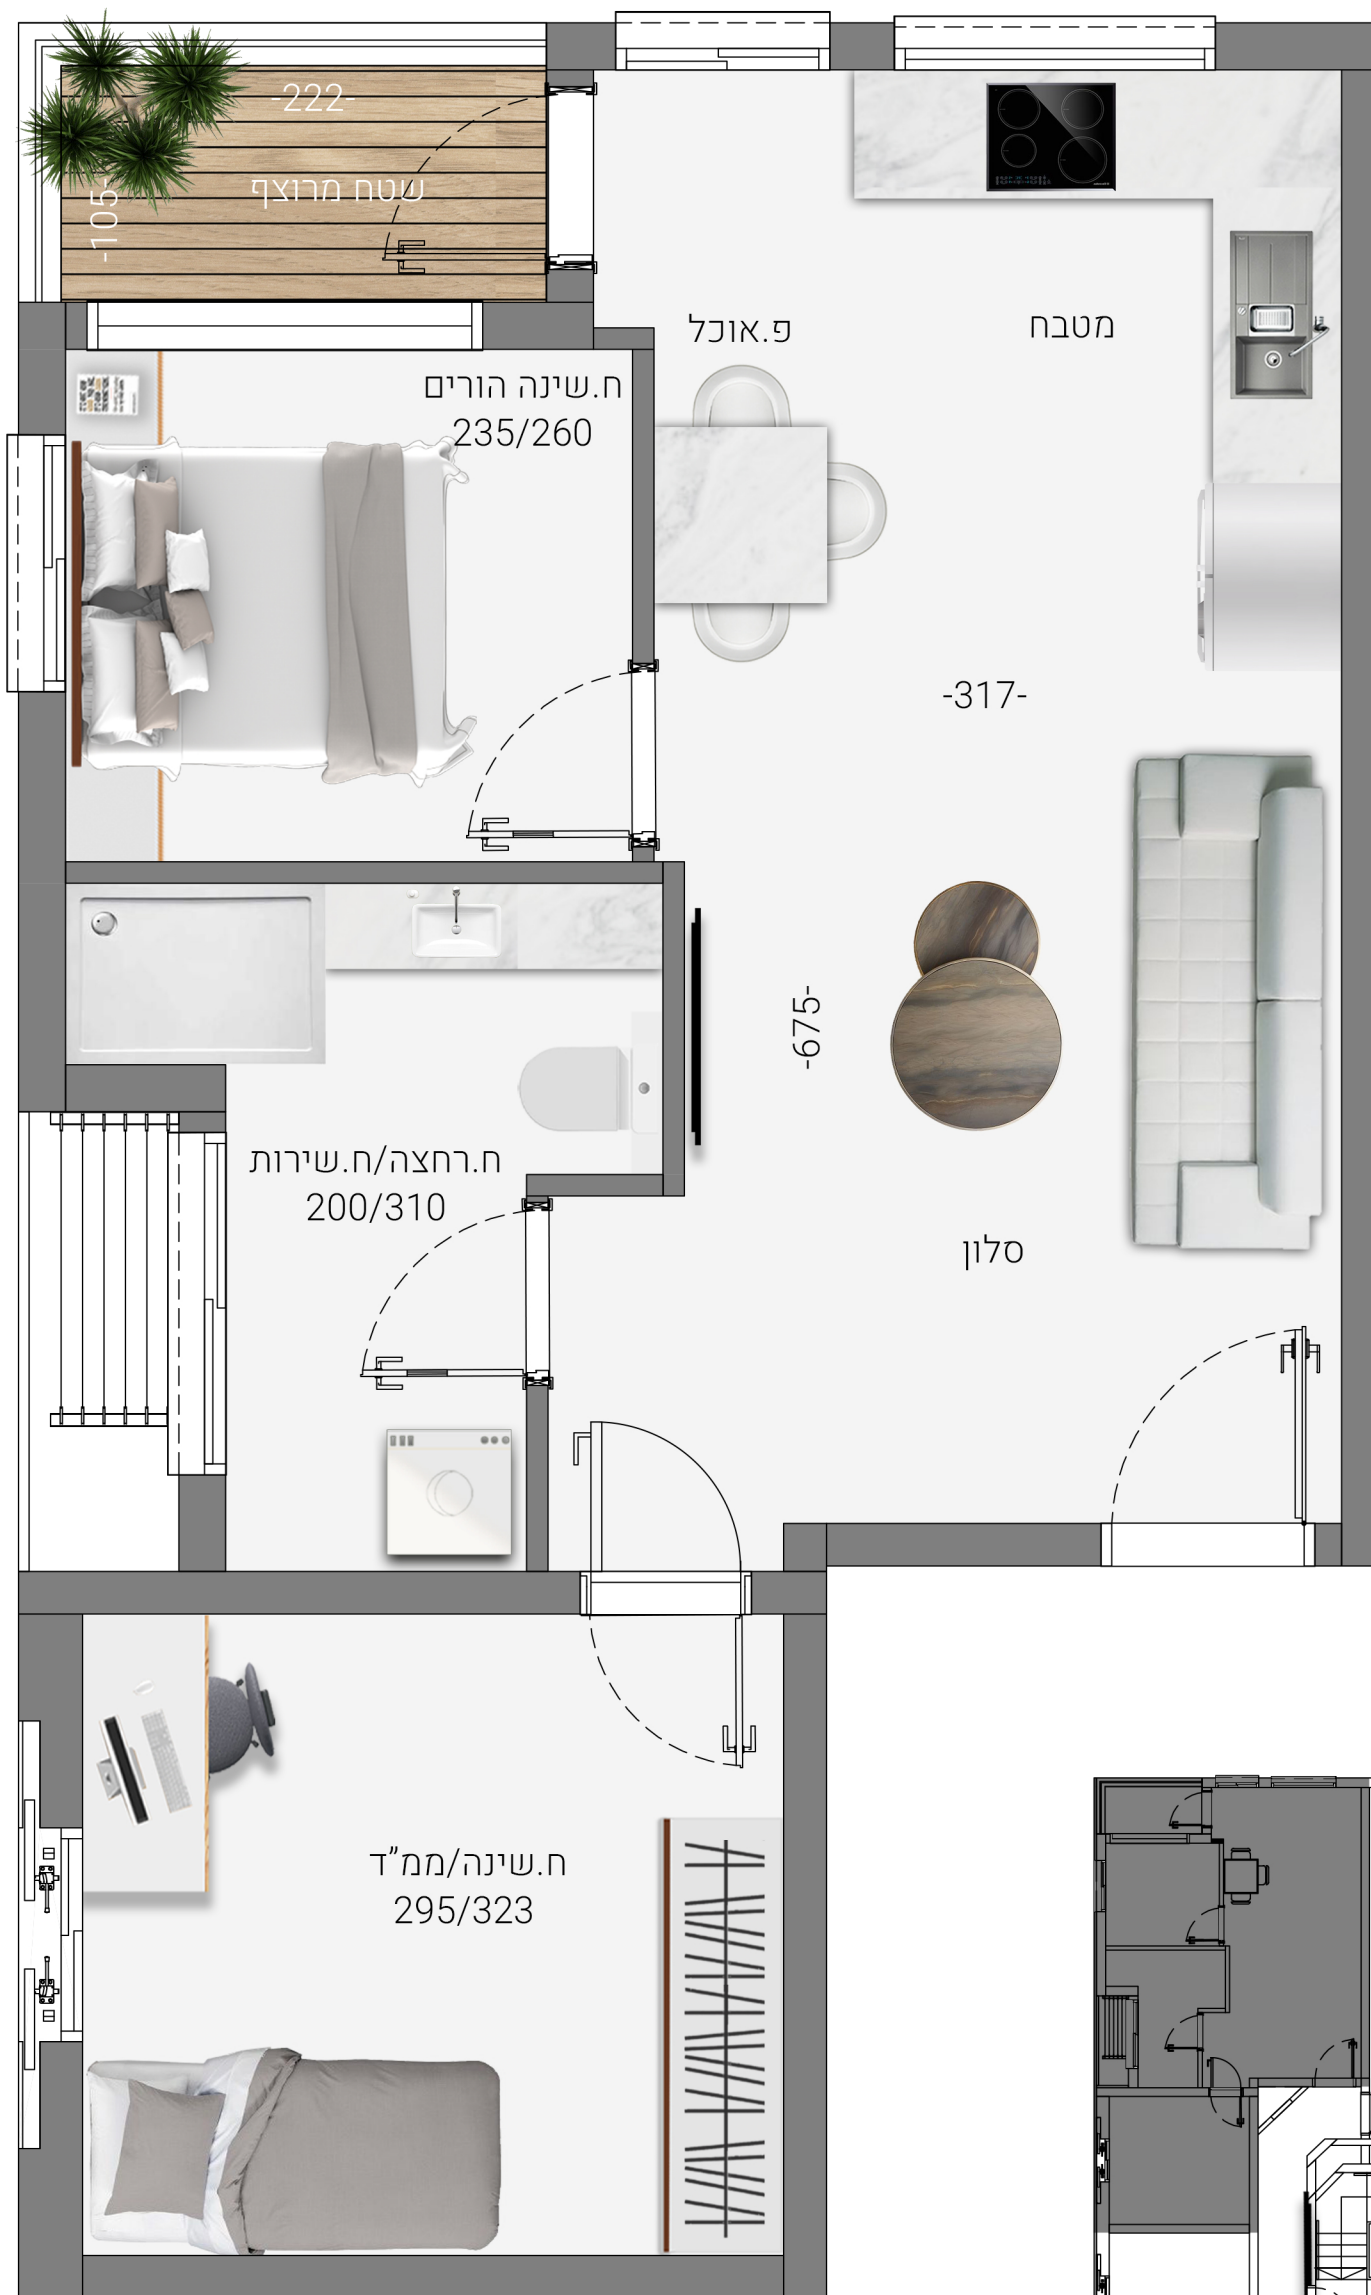

דירה מס' 4, 8, 12, 16 | 2.5 חדרים
 קומה מס' 1, 2, 3, 4
 שטח דירה: 53.1 מ"ר
 שטח מרפסת: 3.2 מ"ר